



Јавно предузеће „Пошта Србије“
Функција економских послова и набавки
Сектор за набавке и магацинско пословање
Таковска 2, 11120 Београд, ПАК 135403
Тел.: 011/3022-008; факс: 011/3022-198,
e-mail: postanabavka@ptt.rs

Број: 2015-97195/ 47
Београд, 15.11.2015. године

Јавно предузеће "Пошта Србије", на основу члана 63. став 1. Закона о јавним набавкама ("Службени гласник РС", бр. 124/12 и 14/15 у даљем тексту: Закон), а у вези са чланом 88. Закона о изменама и допунама Закона о јавним набавкама („Службени гласник РС“ број 68/2015); доноси

І ДОПУНА
КОНКУРСНЕ ДОКУМЕНТАЦИЈЕ ЗА ЈАВНУ НАБАВКУ ИЗВОЂЕЊЕ РАДОВА НА
САНИЦИЈИ ОБЈЕКТА И ФАСАДЕ СЕДИШТА РЈ „БЕОГРАД ЦЕНТАР“, У УЛИЦИ ВАСЕ
ЧАРАПИЋА БР.13, бр. ЈН: 233/2015

У Конкурсној документацији за јавну набавку – Извођење радова на санацији објекта и фасаде седишта РЈ "Београд центар", у улици Васе Чарапића број 13, бр. ЈН 233/2015,

- У делу Преглед позиција са јединицама мере и количинама јединичним и укупним ценама у каменорезачким радовима, позиција 1. иза става 1. на страни 6/73 додаје се став који гласи:

"Дебљина постојећих и новопостављених мермерних плоча је 3 цм."

- У делу Техничког описа после стране 24/73, допуњују се цртежи детаља анкерисања Д1, Д2, Д3, Д4, Д 4' и Д5" као и цртежи 3 фасаде који су дати у прилогу ове допуне.

У осталом делу Конкурсна документација за предметну јавну набавку остаје непромењена.

ОБРАЗЛОЖЕЊЕ

У Конкурсној документацији за јавну набавку – Извођење радова на санацији објекта и фасаде седишта РЈ "Београд центар", у улици Васе Чарапића број 13, бр. ЈН 233/2015, објављеној на Порталу јавних набавки Управе за јавне набавке и интернет страници Наручиоца www.posta.rs, дана 04.11.2015. године, извршена је допуна као у диспозитиву, а из разлога обезбеђивања што шире конкуренције међу понуђачима.

Сагласно одреби члана 63. став 1. Закона, Јавно предузеће "Пошта Србије", као Наручилац, извршило је допуну Конкурсне документације за предметну јавну набавку.

Наведена допуна Конкурсне документације за предметну јавну набавку биће, без одлагања, објављена на Порталу јавних набавки Управе за јавне набавке и интернет страници Наручиоца www.posta.rs.

С поштовањем,


Председник Комисије

Вера Радовановић

ДЕТАЉ ФИКСИРАЊА МЕРМЕРНИХ ПЛОЧА - Д 1

НАПОМЕНА:

1. СВЕ МЕРМЕРНЕ ПЛОЧЕ КОЛИМА СУ ОБЛОЖЕНИ ДЕЛОВИ ФАСАДЕ ПАЖЉИВО ПРОВЕРИТИ. ОШТЕЋЕНЕ ПЛОЧЕ КАО И ОНЕ КОЈЕ СЕ ЕВЕНТУАЛНО ОШТЕТЕ ПРИ ФИКСИРАЊУ ЗАМЕНИТИ ОДГОВАРАЈУЋИМ.
2. АНКЕРОВАЊЕ ПЛОЧА ИЗВРШИТИ МЕТАЛНИМ ТИПЛОВИМА СА ПОДЛОШКОМ ПРЕЧНИКА 10ММ И ДУЖИНЕ 120-150ММ ПО ПОТРЕБИ. ПЛОЧЕ ВЕЋИХ ДИМЕНЗИЈА ФИКСИРАТИ СА ПО 4 АНКЕРА, А МАЊИХ СА ПО ДВА. АНКЕРОВАЊЕ ПЛОЧА ВРШИТИ У СВЕМУ ПРЕМА ОПИСУ У ПРОЈЕКТУ КОНСТРУКЦИЈЕ
3. СВЕ МЕРЕ УЗЕТИ НА ЛИЦУ МЕСТА

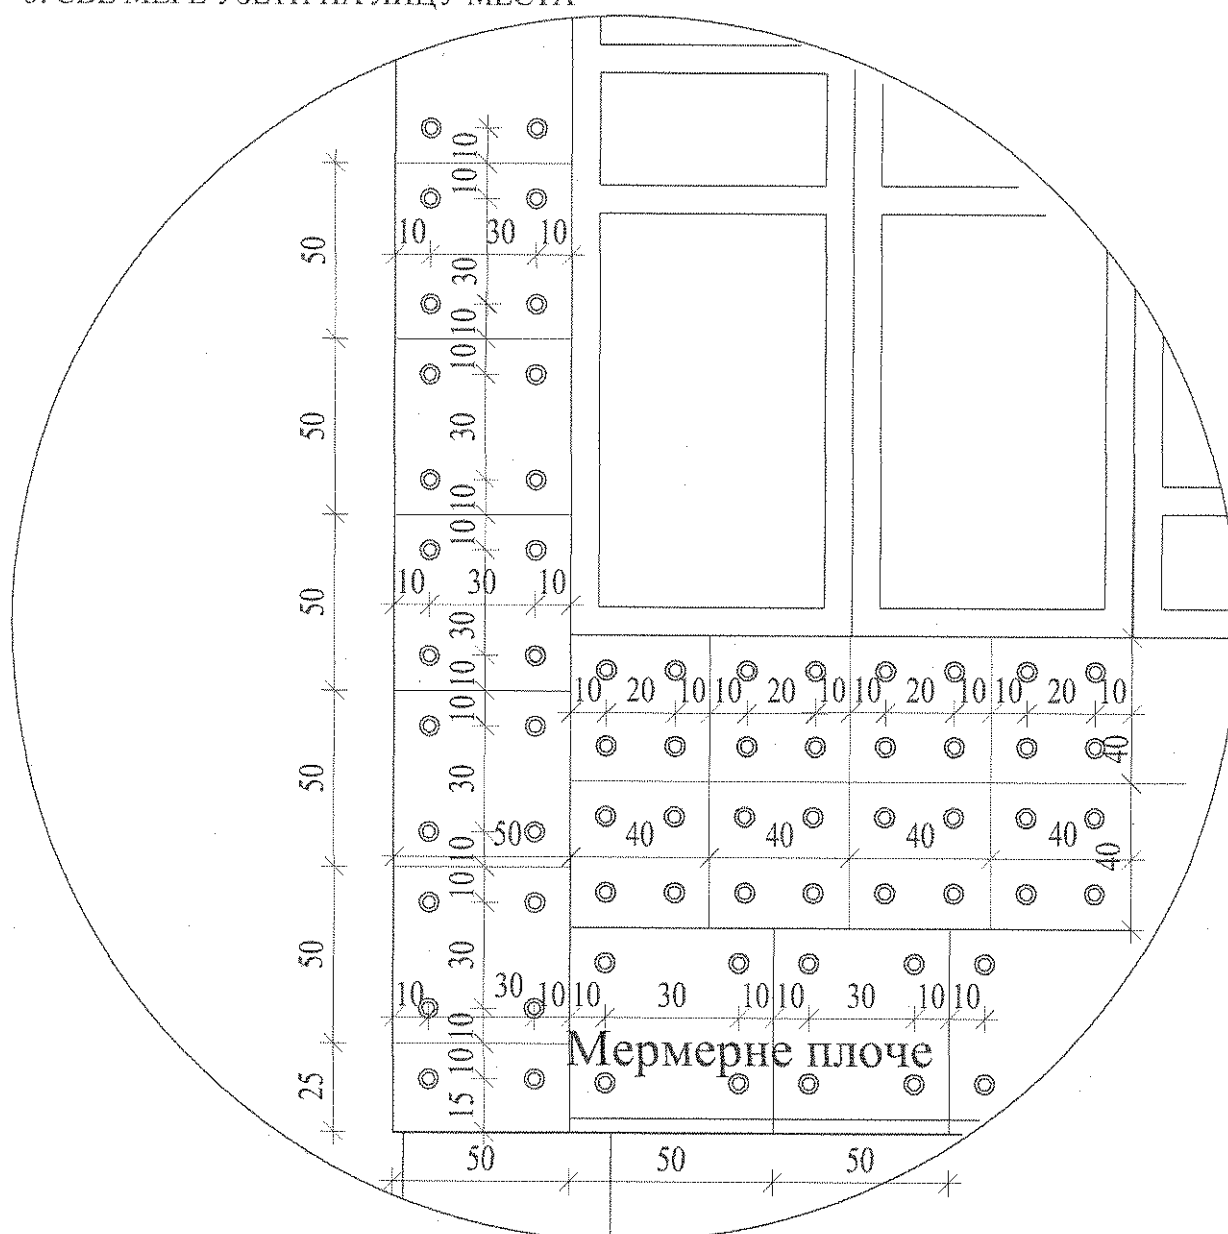


P=1:20

ДЕТАЉ ФИКСИРАЊА МЕРМЕРНИХ ПЛОЧА - Д 2

НАПОМЕНА:


1. СВЕ МЕРМЕРНЕ ПЛОЧЕ КОЛИМА СУ ОБЛОЖЕНИ ДЕЛОВИ ФАСАДЕ ПАЖЉИВО ПРОВЕРИТИ. ОШТЕЋЕНЕ ПЛОЧЕ КАО И ОНЕ КОЈЕ СЕ ЕВЕНТУАЛНО ОШТЕТЕ ПРИ ФИКСИРАЊУ ЗАМЕНИТИ ОДГОВАРАЈУЋИМ.
2. АНКЕРОВАЊЕ ПЛОЧА ИЗВРШИТИ МЕТАЛНИМ ТИПЛОВИМА СА ПОДЛОШКОМ ПРЕЧНИКА 10ММ И ДУЖИНЕ 120-150ММ ПО ПОТРЕБИ. ПЛОЧЕ ВЕЋИХ ДИМЕНЗИЈА ФИКСИРАТИ СА ПО 4 АНКЕРА, А МАЊИХ СА ПО ДВА. АНКЕРОВАЊЕ ПЛОЧА ВРШИТИ У СВЕМУ ПРЕМА ОПИСУ У ПРОЈЕКТУ КОНСТРУКЦИЈЕ
3. СВЕ МЕРЕ УЗЕТИ НА ЛИЦУ МЕСТА

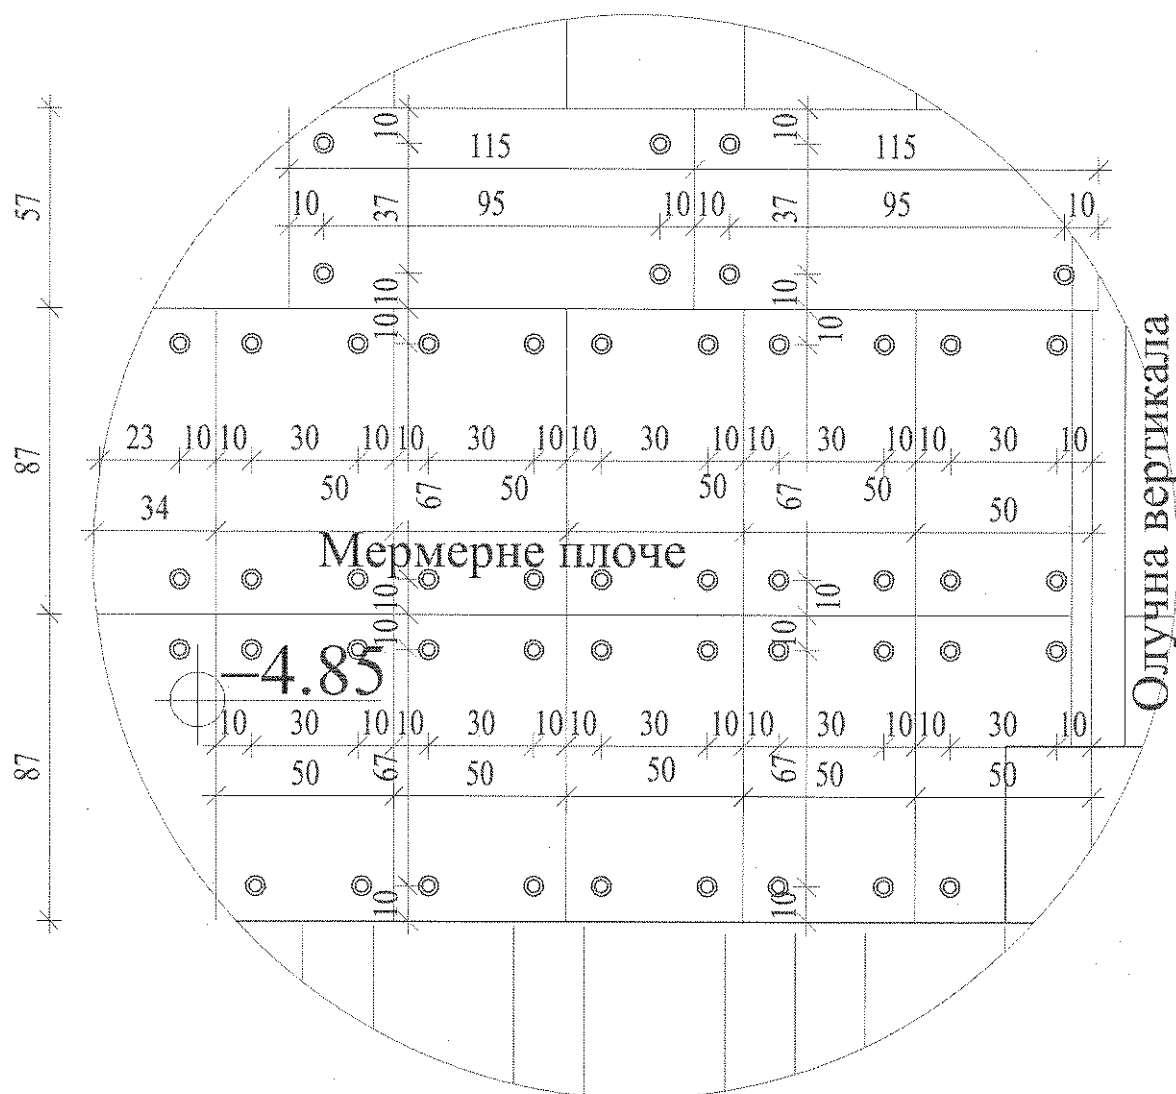

ДЕТАЉ ФИКСИРАЊА МЕРМЕРНИХ ПЛОЧА - Д 3

НАПОМЕНА:

1. СВЕ МЕРМЕРНЕ ПЛОЧЕ КОЈИМА СУ ОБЛОЖЕНИ ДЕЛОВИ ФАСАДЕ ПАЖЉИВО ПРОВЕРИТИ. ОШТЕЋЕНЕ ПЛОЧЕ КАО И ОНЕ КОЈЕ СЕ ЕВЕНТУАЛНО ОШТЕТЕ ПРИ ФИКСИРАЊУ ЗАМЕНИТИ ОДГОВАРАЈУЋИМ.
2. АНКЕРОВАЊЕ ПЛОЧА ИЗВРШИТИ МЕТАЛНИМ ТИПЛОВИМА СА ПОДЛОШКОМ ПРЕЧНИКА 10ММ И ДУЖИНЕ 120-150ММ ПО ПОТРЕБИ. ПЛОЧЕ ВЕЋИХ ДИМЕНЗИЈА ФИКСИРАТИ СА ПО 4 АНКЕРА, А МАЊИХ СА ПО ДВА. АНКЕРОВАЊЕ ПЛОЧА ВРШИТИ У СВЕМУ ПРЕМА ОПИСУ У ПРОЈЕКТУ КОНСТРУКЦИЈЕ
3. СВЕ МЕРЕ УЗЕТИ НА ЛИЦУ МЕСТА

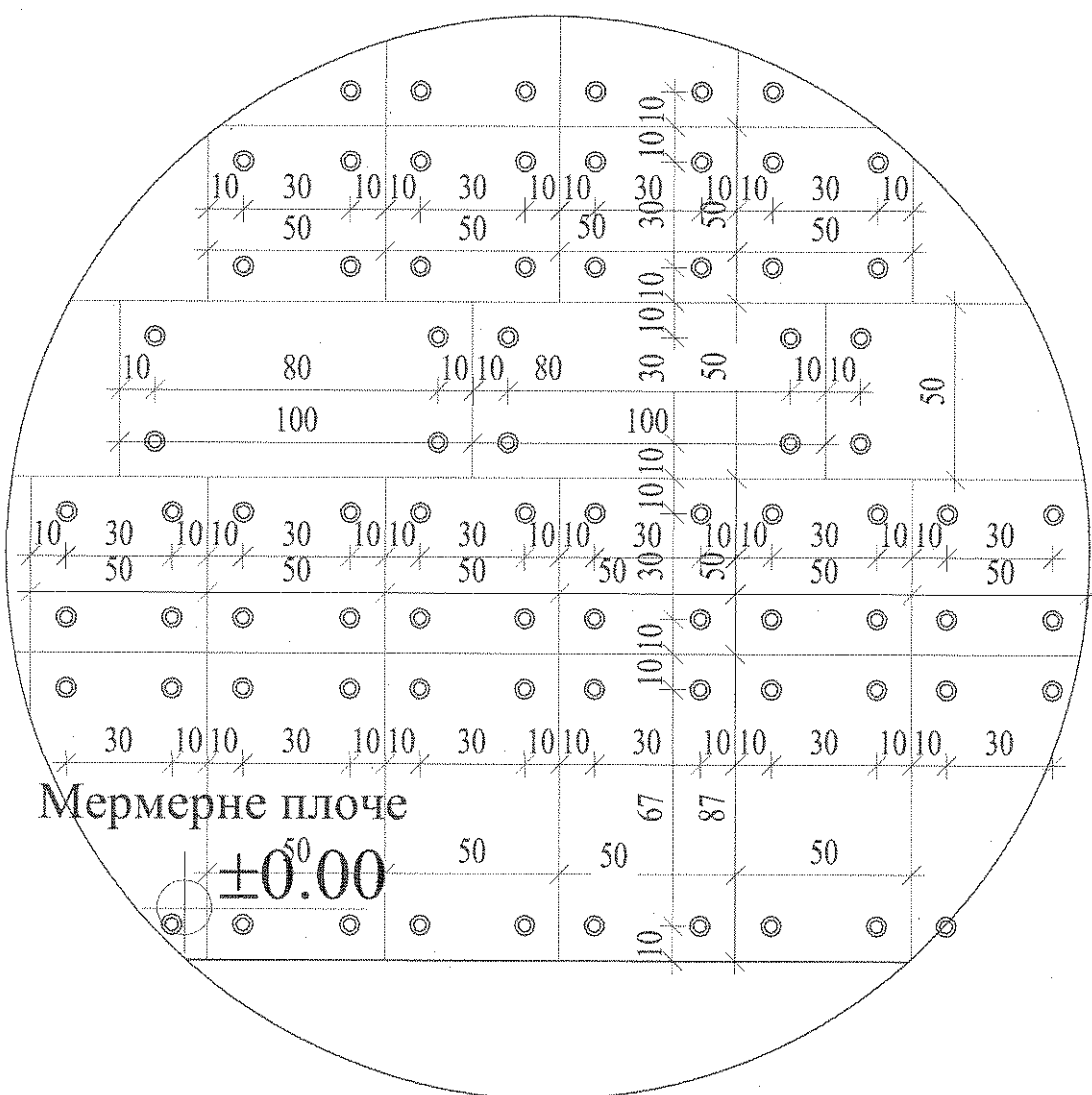


P=1:20

ДЕТАЉ ФИКСИРАЊА МЕРМЕРНИХ ПЛОЧА - Д 4

НАПОМЕНА:

1. СВЕ МЕРМЕРНЕ ПЛОЧЕ КОЈИМА СУ ОБЛОЖЕНИ ДЕЛОВИ ФАСАДЕ ПАЖЉИВО ПРОВЕРИТИ. ОШТЕЋЕНЕ ПЛОЧЕ КАО И ОНЕ КОЈЕ СЕ ЕВЕНТУАЛНО ОШТЕТЕ ПРИ ФИКСИРАЊУ ЗАМЕНИТИ ОДГОВАРАЈУЋИМ.
2. АНКЕРОВАЊЕ ПЛОЧА ИЗВРШИТИ МЕТАЛНИМ ТИПЛОВИМА СА ПОДЛОШКОМ ПРЕЧНИКА 10ММ И ДУЖИНЕ 120-150ММ ПО ПОТРЕБИ. ПЛОЧЕ ВЕЋИХ ДИМЕНЗИЈА ФИКСИРАТИ СА ПО 4 АНКЕРА, А МАЊИХ СА ПО ДВА. АНКЕРОВАЊЕ ПЛОЧА ВРШИТИ У СВЕМУ ПРЕМА ОПИСУ У ПРОЈЕКТУ КОНСТРУКЦИЈЕ
3. СВЕ МЕРЕ УЗЕТИ НА ЛИЦУ МЕСТА

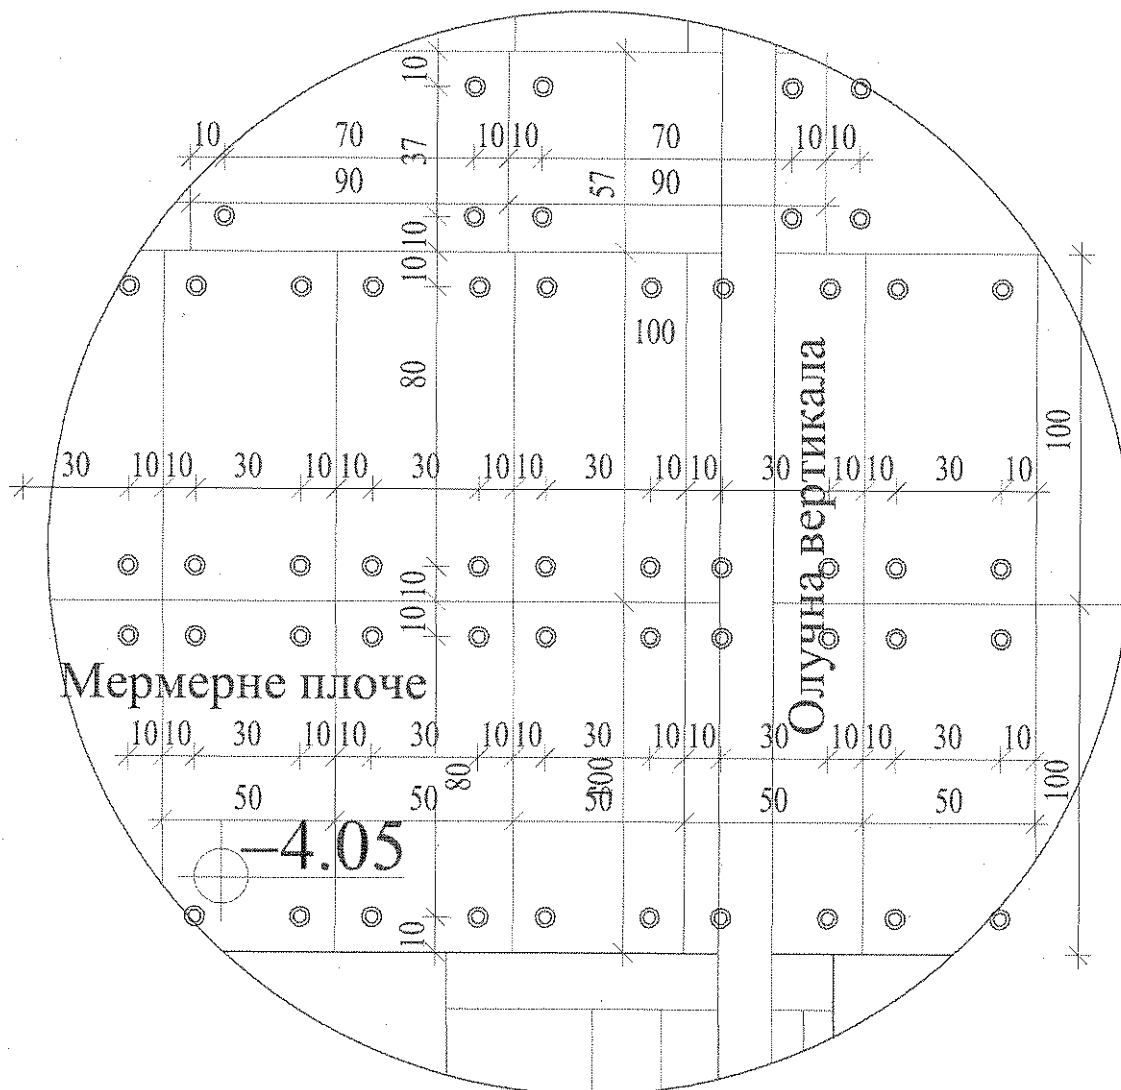


P=1:20

ДЕТАЉ ФИКСИРАЊА МЕРМЕРНИХ ПЛОЧА - Д 4'

НАПОМЕНА:

1. СВЕ МЕРМЕРНЕ ПЛОЧЕ КОЈИМА СУ ОБЛОЖЕНИ ДЕЛОВИ ФАСАДЕ ПАЖЉИВО ПРОВЕРИТИ. ОШТЕЋЕНЕ ПЛОЧЕ КАО И ОНЕ КОЈЕ СЕ ЕВЕНТУАЛНО ОШТЕТЕ ПРИ ФИКСИРАЊУ ЗАМЕНИТИ ОДГОВАРАЈУЋИМ.
2. АНКЕРОВАЊЕ ПЛОЧА ИЗВРШИТИ МЕТАЛНИМ ТИПЛОВИМА СА ПОДЛОШКОМ ПРЕЧНИКА 10ММ И ДУЖИНЕ 120-150ММ ПО ПОТРЕБИ. ПЛОЧЕ ВЕЋИХ ДИМЕНЗИЈА ФИКСИРАТИ СА ПО 4 АНКЕРА, А МАЊИХ СА ПО ДВА. АНКЕРОВАЊЕ ПЛОЧА ВРШИТИ У СВЕМУ ПРЕМА ОПИСУ У ПРОЈЕКТУ КОНСТРУКЦИЈЕ
3. СВЕ МЕРЕ УЗЕТИ НА ЛИЦУ МЕСТА

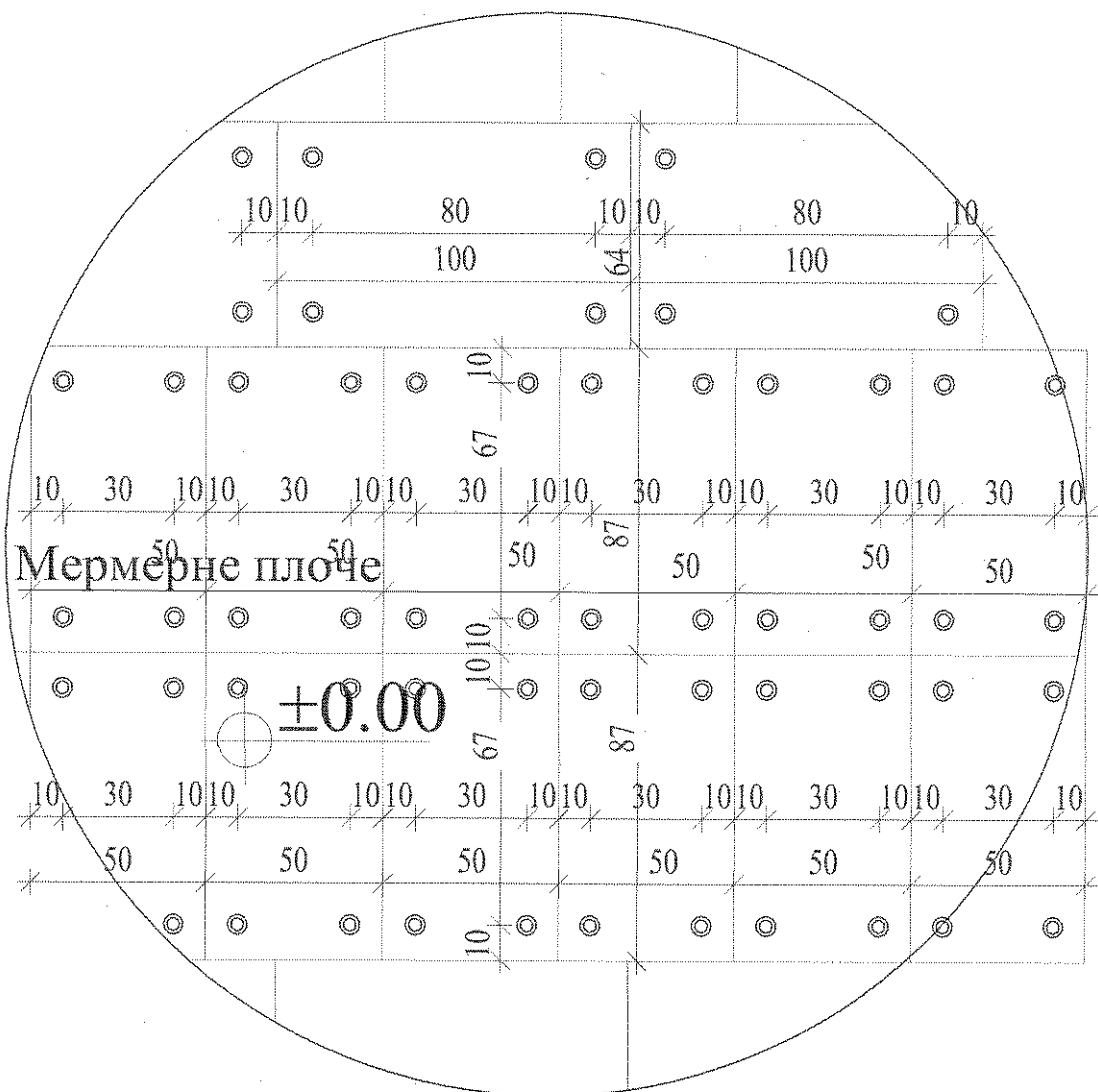


P=1:20

ДЕТАЉ ФИКСИРАЊА МЕРМЕРНИХ ПЛОЧА - Д 5


НАПОМЕНА:


1. СВЕ МЕРМЕРНЕ ПЛОЧЕ КОЛИМА СУ ОБЛОЖЕНИ ДЕЛОВИ ФАСАДЕ ПАЖЉИВО ПРОВЕРИТИ. ОШТЕЋЕНЕ ПЛОЧЕ КАО И ОНЕ КОЈЕ СЕ ЕВЕНТУАЛНО ОШТЕТЕ ПРИ ФИКСИРАЊУ ЗАМЕНИТИ ОДГОВАРАЈУЋИМ.
2. АНКЕРОВАЊЕ ПЛОЧА ИЗВРШИТИ МЕТАЛНИМ ТИПЛОВИМА СА ПОДЛОШКОМ ПРЕЧНИКА 10ММ И ДУЖИНЕ 120-150ММ ПО ПОТРЕБИ. ПЛОЧЕ ВЕЋИХ ДИМЕНЗИЈА ФИКСИРАТИ СА ПО 4 АНКЕРА, А МАЊИХ СА ПО ДВА. АНКЕРОВАЊЕ ПЛОЧА ВРШИТИ У СВЕМУ ПРЕМА ОПИСУ У ПРОЈЕКТУ КОНСТРУКЦИЈЕ
3. СВЕ МЕРЕ УЗЕТИ НА ЛИЦУ МЕСТА

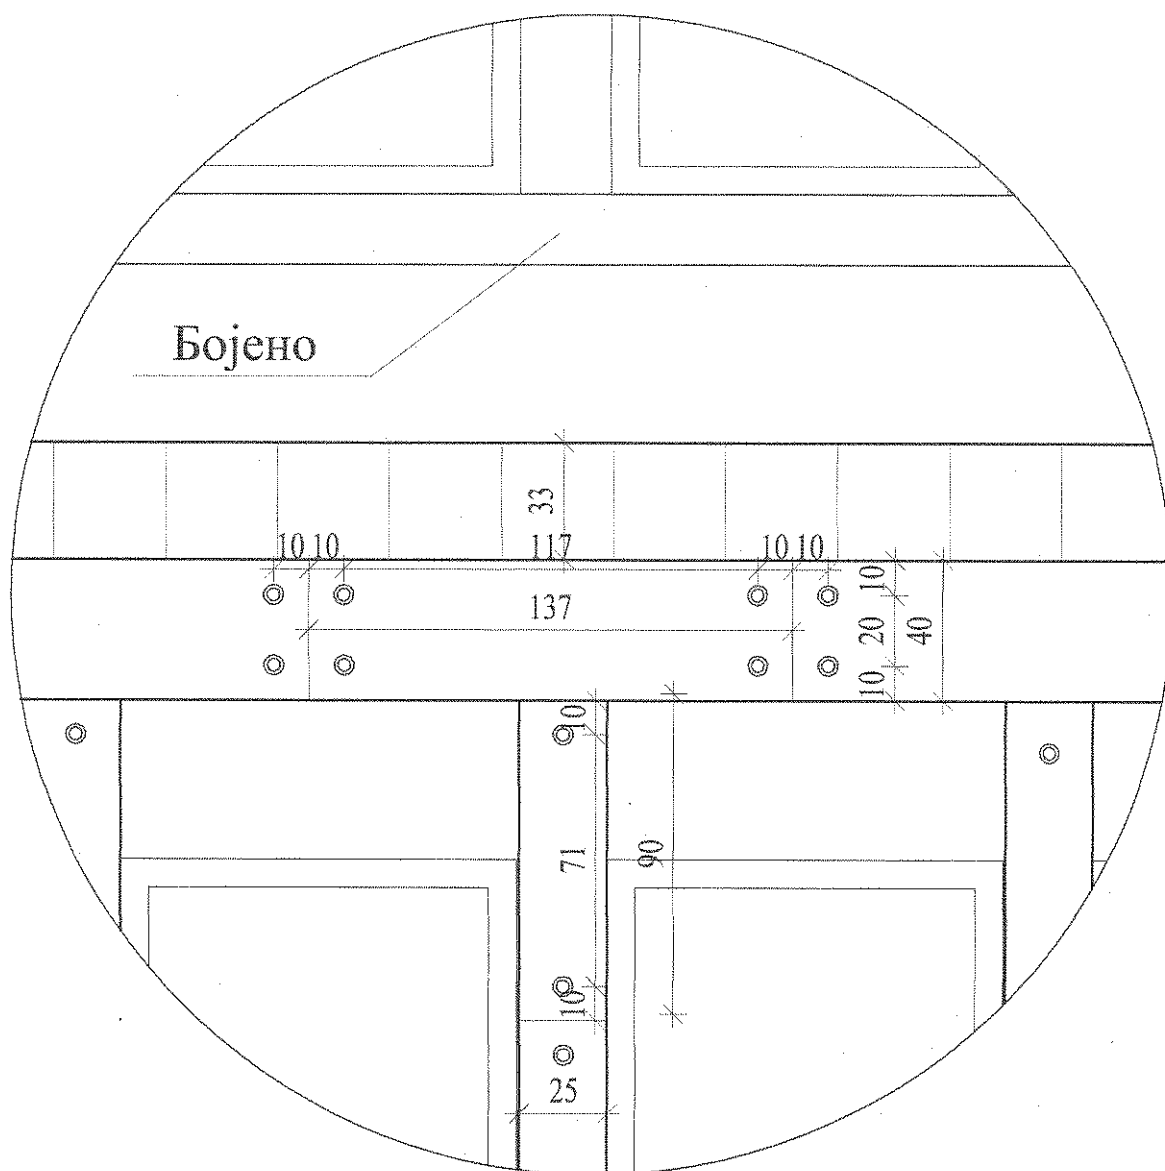

P=1:20

ФАСАДА ИЗ ЗМАЈ ЈОВИНЕ УТИЦЕ

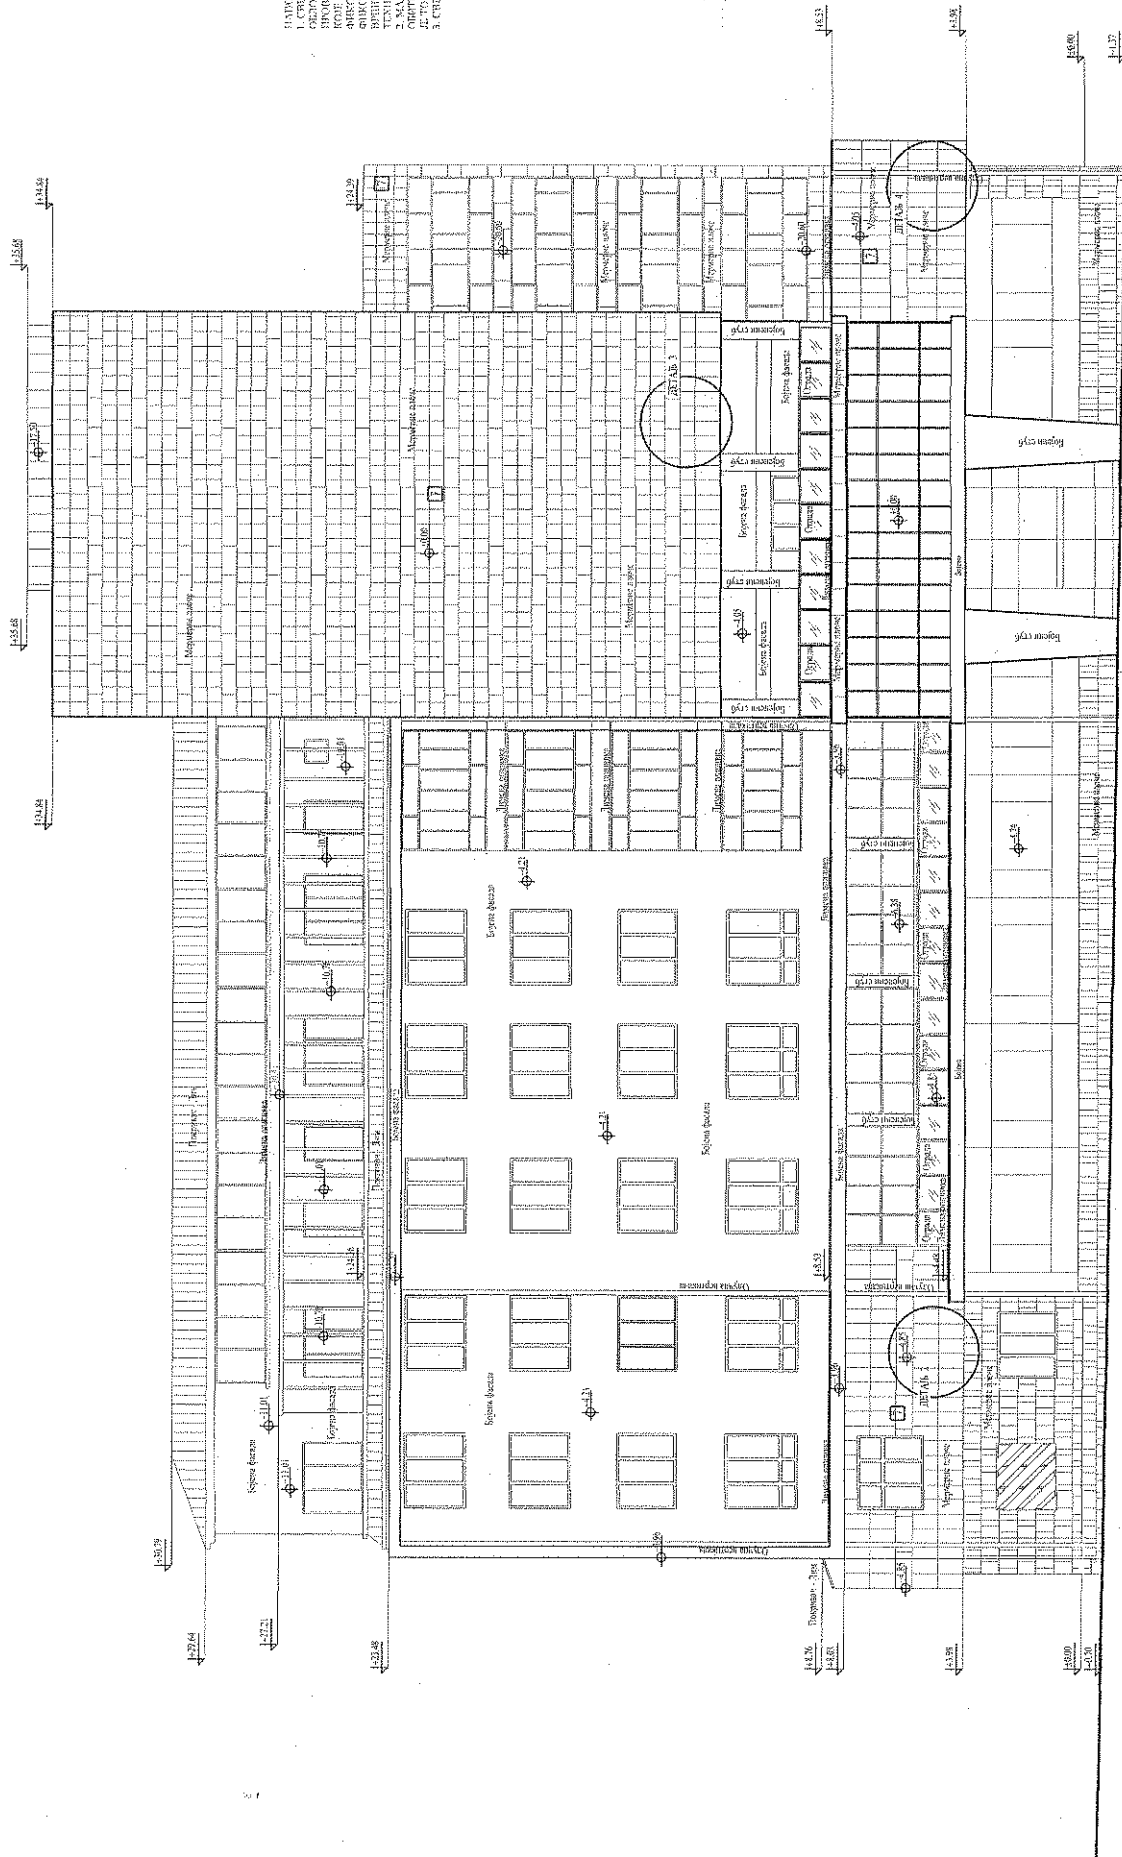

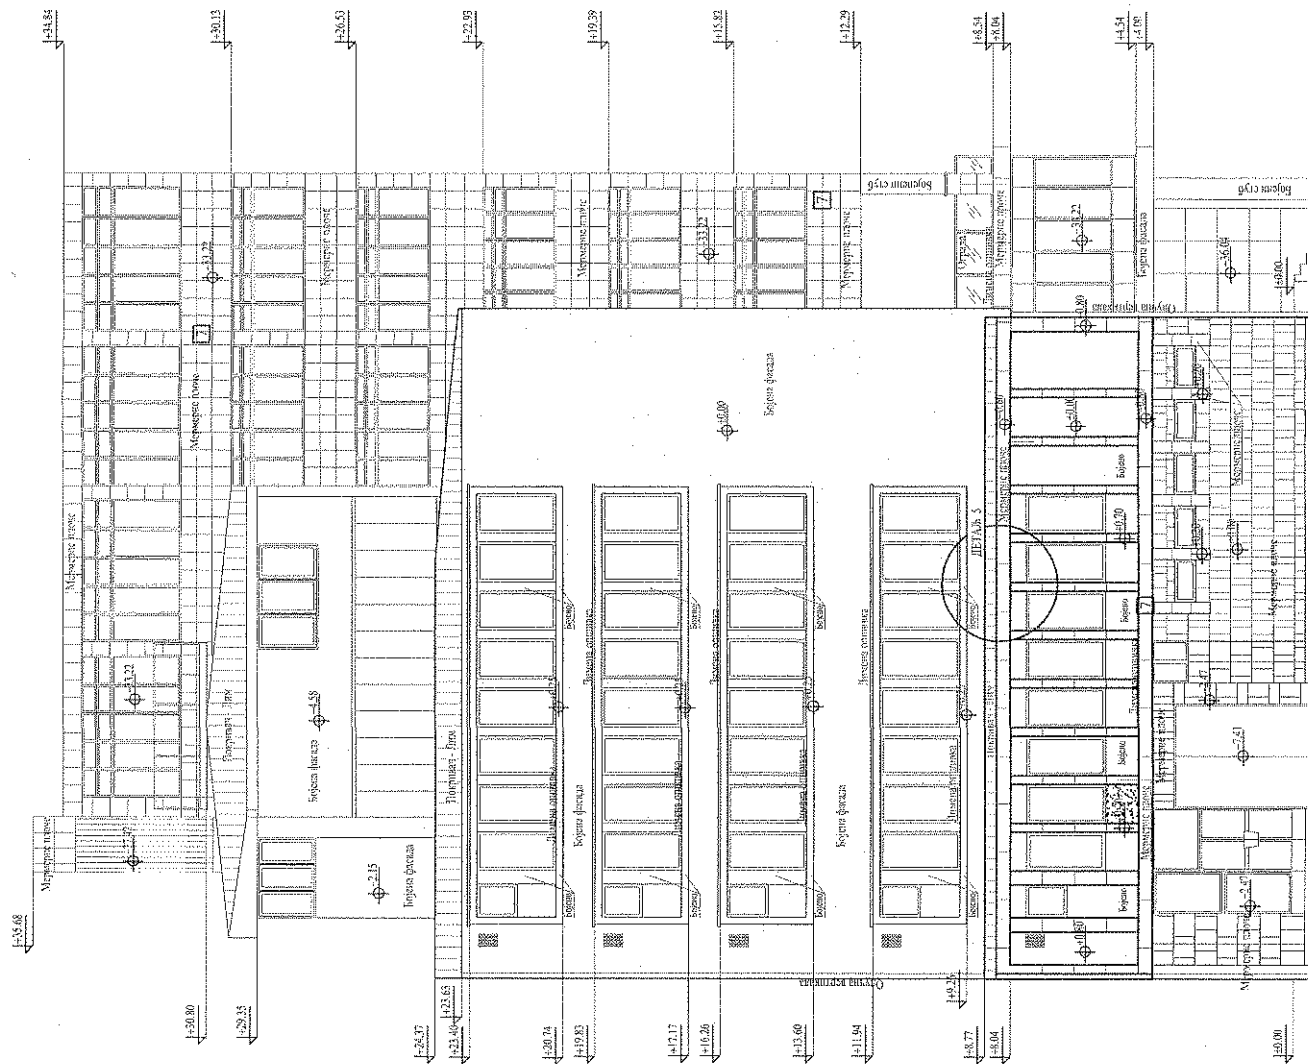

НАПОМЕНА:
1. СВЕ МЕРИРЕ ПЛОШЕ КОИНА СУ
ОБНОЖЕНИ ДЕЛОВИ ФАСАДА: ПАЗАМНО
ПРОВЕРИТИ ОПШТЕРНЕ ПЛОШЕ КАО И ОНЕ
КОЈЕ СЕ ЕВЕНТУАЛНО ОПШТЕЛИЈИ
ФИКСИРАЊУ ЗАПЕДИТИ ОДОБАРАЊИМ.
ФИКСИРАЊЕ ПЛОША ЗА ФАСАДНА ПЛАТНА
ВРШИТИ НА ДАВНИ КАКО ЈЕ ТО ОДИСЛО У
ТЕХНИКОМ ОПИСУ
2. СВЕ МЕРЕ УЗЕТИ НА ЛИПУ МЕСТА

ЛЕГЕНДА
СТАЊЕ

ИНТЕРВЕНЦИЈЕ

2. ИНТЕРВЕНЦИЈЕ
ОД ПРОВЕРИТЕ

7. ИНТЕРВЕНЦИЈЕ
ОД ЗАМЕТУ ОДРЕДЕНИ

ПРОЈЕКТОР:	ПРОЈ. САСИЈАРА "СРБИЈА"
ОБЈЕКТА:	Плошта у улици Бач Београд 191

ФАСАДА ИЗ ЧИКА ЈЉУБИНЕ УЛИЦЕ

ДРУГА:	ФАСАДА ИЗ УЛИЦЕ ЧИКА ЈЉУБИНЕ
Датум:	06.07.2012.
Масштаб:	1:100
Лист:	2

